


Naabtalplan - Hochwasserrisikomanagement im Naabtal

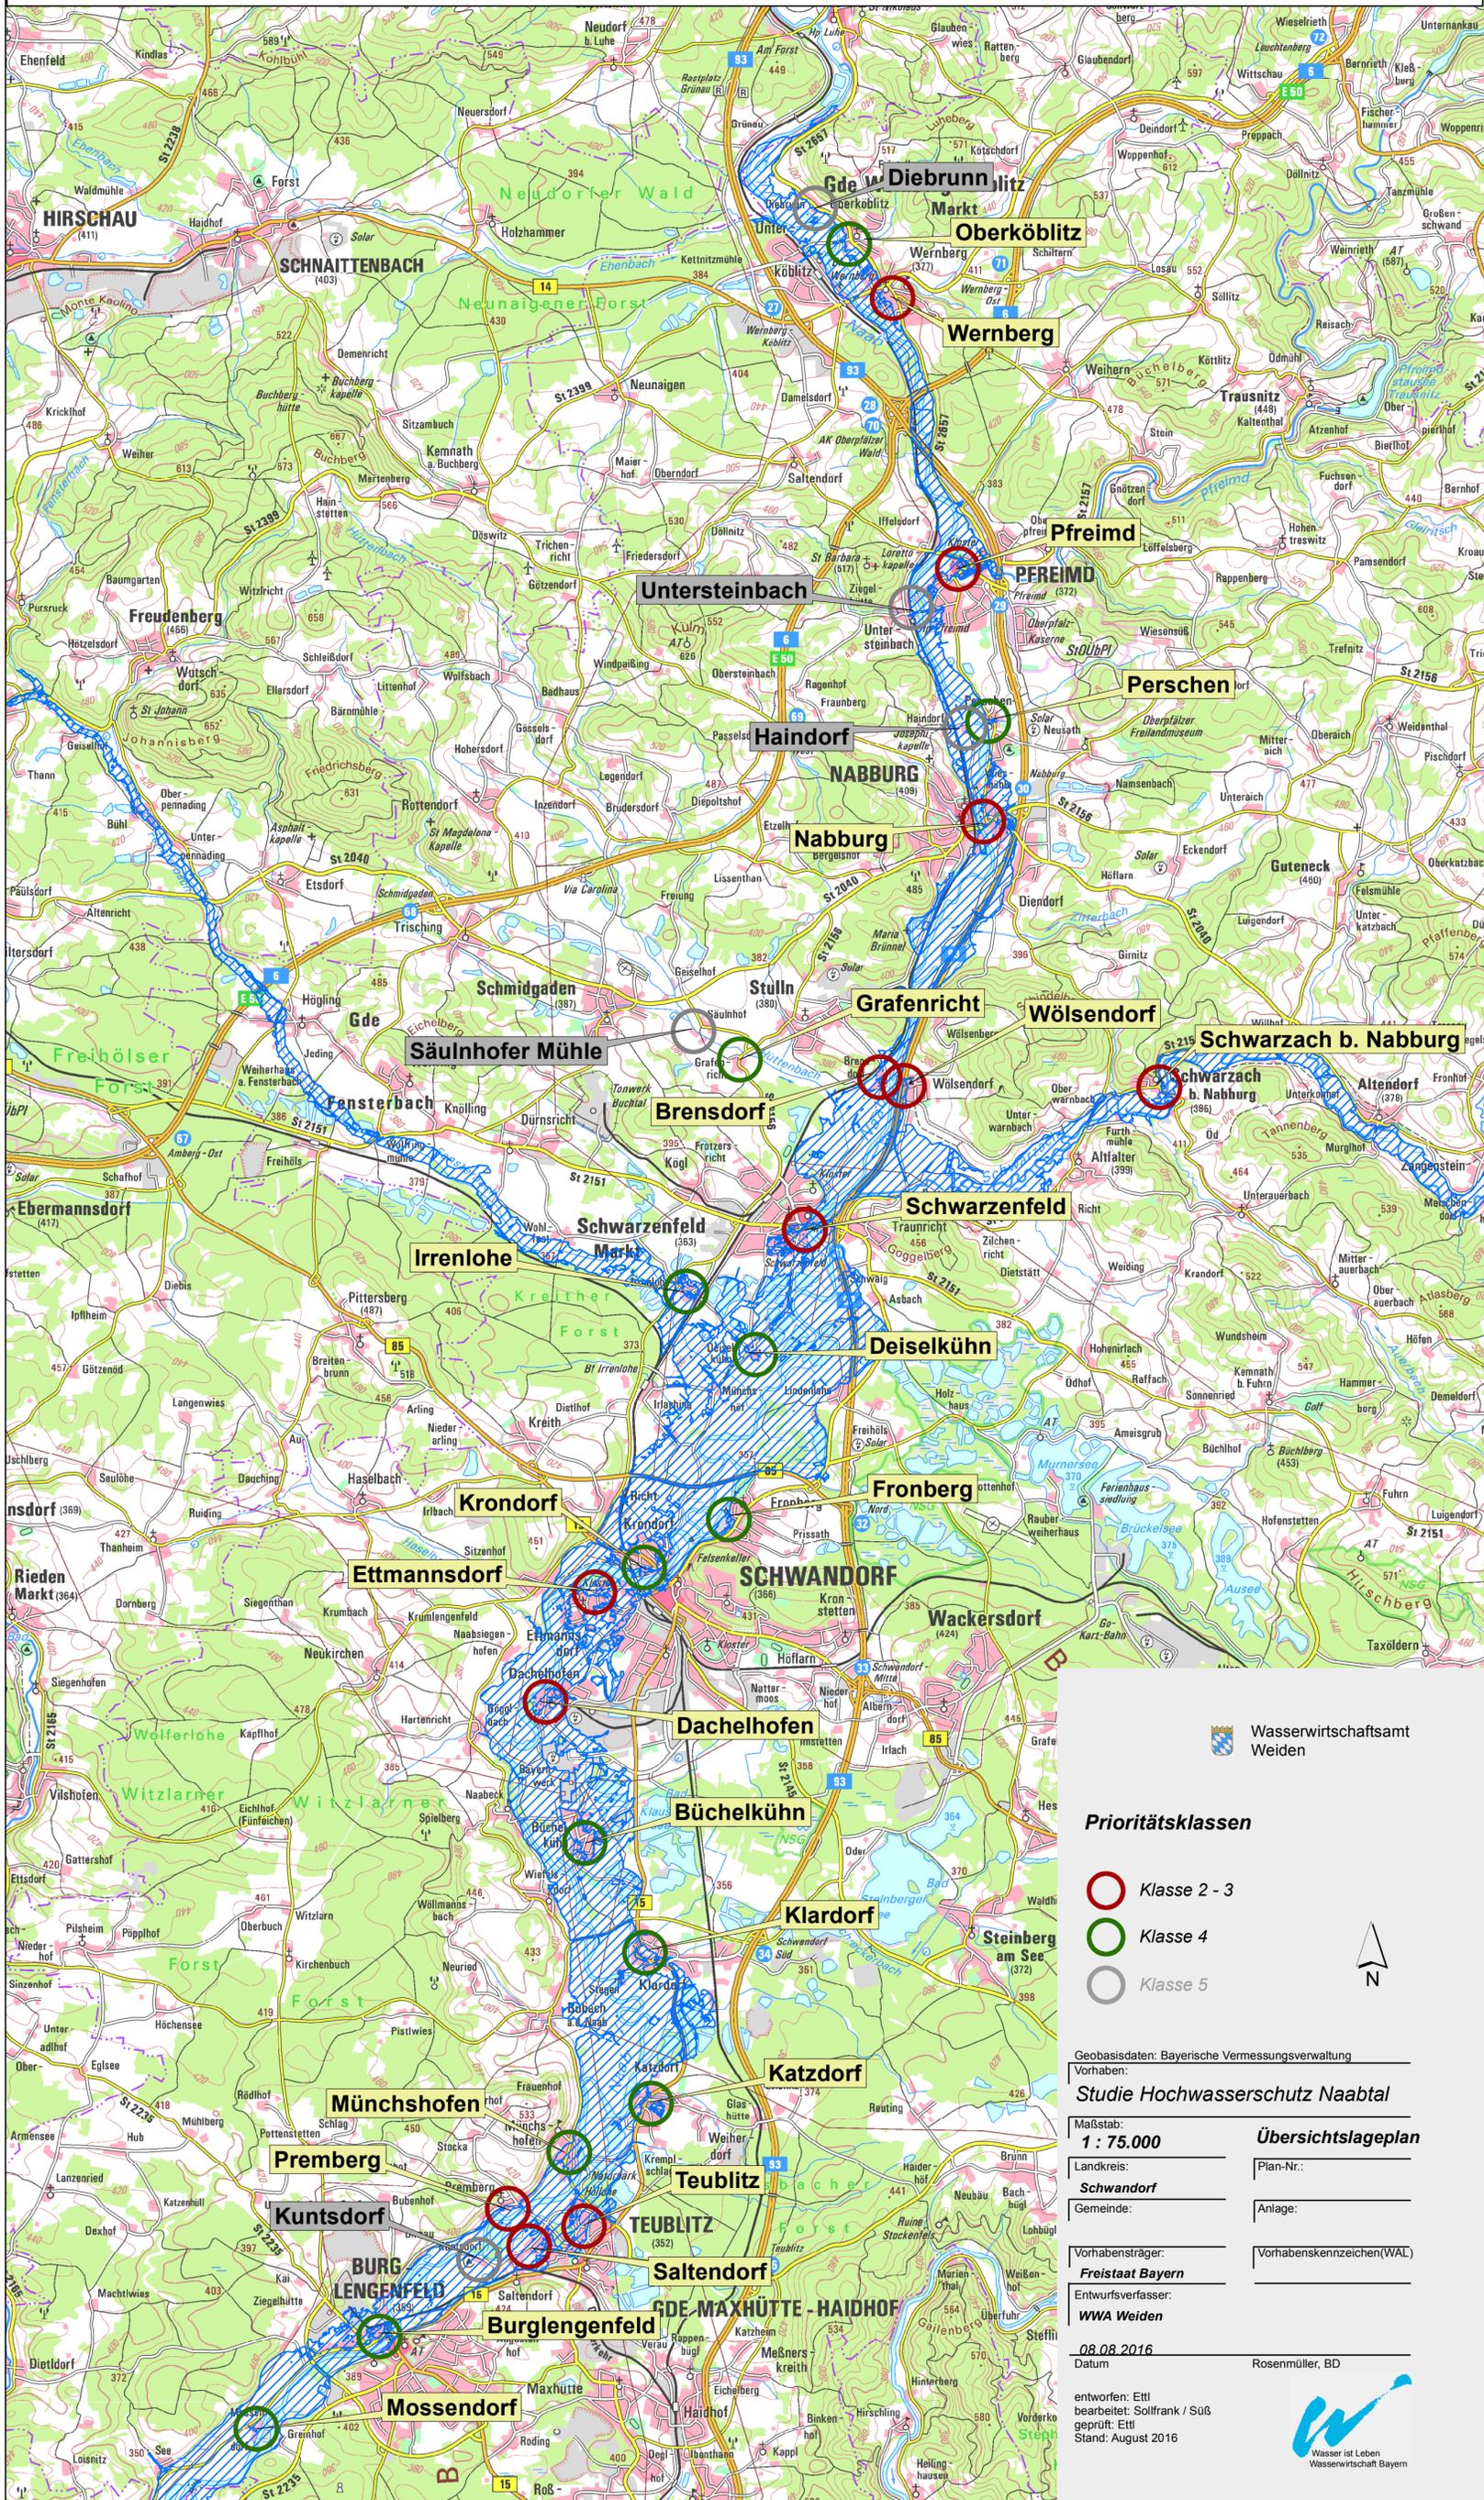

Wasserwirtschaftsamt Weiden

Prioritätsklassen

- Klasse 2 - 3
- Klasse 4
- Klasse 5



Geobasisdaten: Bayerische Vermessungsverwaltung
 Vorhaben: Studie Hochwasserschutz Naabtal
 Maßstab: 1 : 75.000
 Landkreis: Schwandorf
 Gemeinde: Teublitz
 Vorhabensträger: Freistaat Bayern
 Entwurfsverfasser: WWA Weiden
 Datum: 08.08.2016

Übersichtslageplan
 Plan-Nr.:
 Anlage:
 Vorhabenszeichen(WAL):
 Rosenmüller, BD
 entworfen: Ettl
 bearbeitet: Solfrank / Suß
 geprüft: Ettl
 Stand: August 2016

