

Legende:

WRRL: 1\_F292  
Hydromorphologische Maßnahmen 4 - 11

- Maßnahmen abgeschlossen
- 75.1 Altgewässer anbinden
- 85.3 Gewässerbett entschlammen
- Maßnahmen in Planung (Umsetzungskonzept)
- 75.1 Altgewässer anbinden
- 85.3 Gewässerbett entschlammen
- 73.1 Ufergehölzsaum herstellen oder entwickeln
- Sohlenbauwerk frei durchgängig
- Kilometrierung
- Grundstücke WWA
- Flusswasserkörper\_BP2015\_1\_F292
- Gemeindegrenze
- Landkreisgrenze

Geobasisdaten: Bayerische Vermessungsverwaltung

Vorhaben:  
**Umsetzungskonzept 1\_F292**

Schwarzach von Einmündung Rötzerbach bis Mündung

Maßstab:  
**1 : 5.000**

**Maßnahmen 4 - 11**

Landkreis:  
**Schwandorf**

Plan-Nr.:  
**Detailplan 2**

Kommune:

Anlage:  
**6**

**Schwarzenfeld  
Schwarzach b. Nabburg**

Vorhabensträger:  
**Freistaat Bayern**

Vorhabenskennzeichen(WAL)


Entwurfsverfasser:  
**WWA Weiden**

**10.12.2018**

Datum

Unterschrift Entwurfsverfasser:

Dateiablage: G:\zanwender\Janker\  
Sachgebiet 3.4\Umsetzungskonzepte  
entworfen: Baumann  
bearbeitet: Janker  
geprüft: Spachholz  
Stand: Dezember 2018

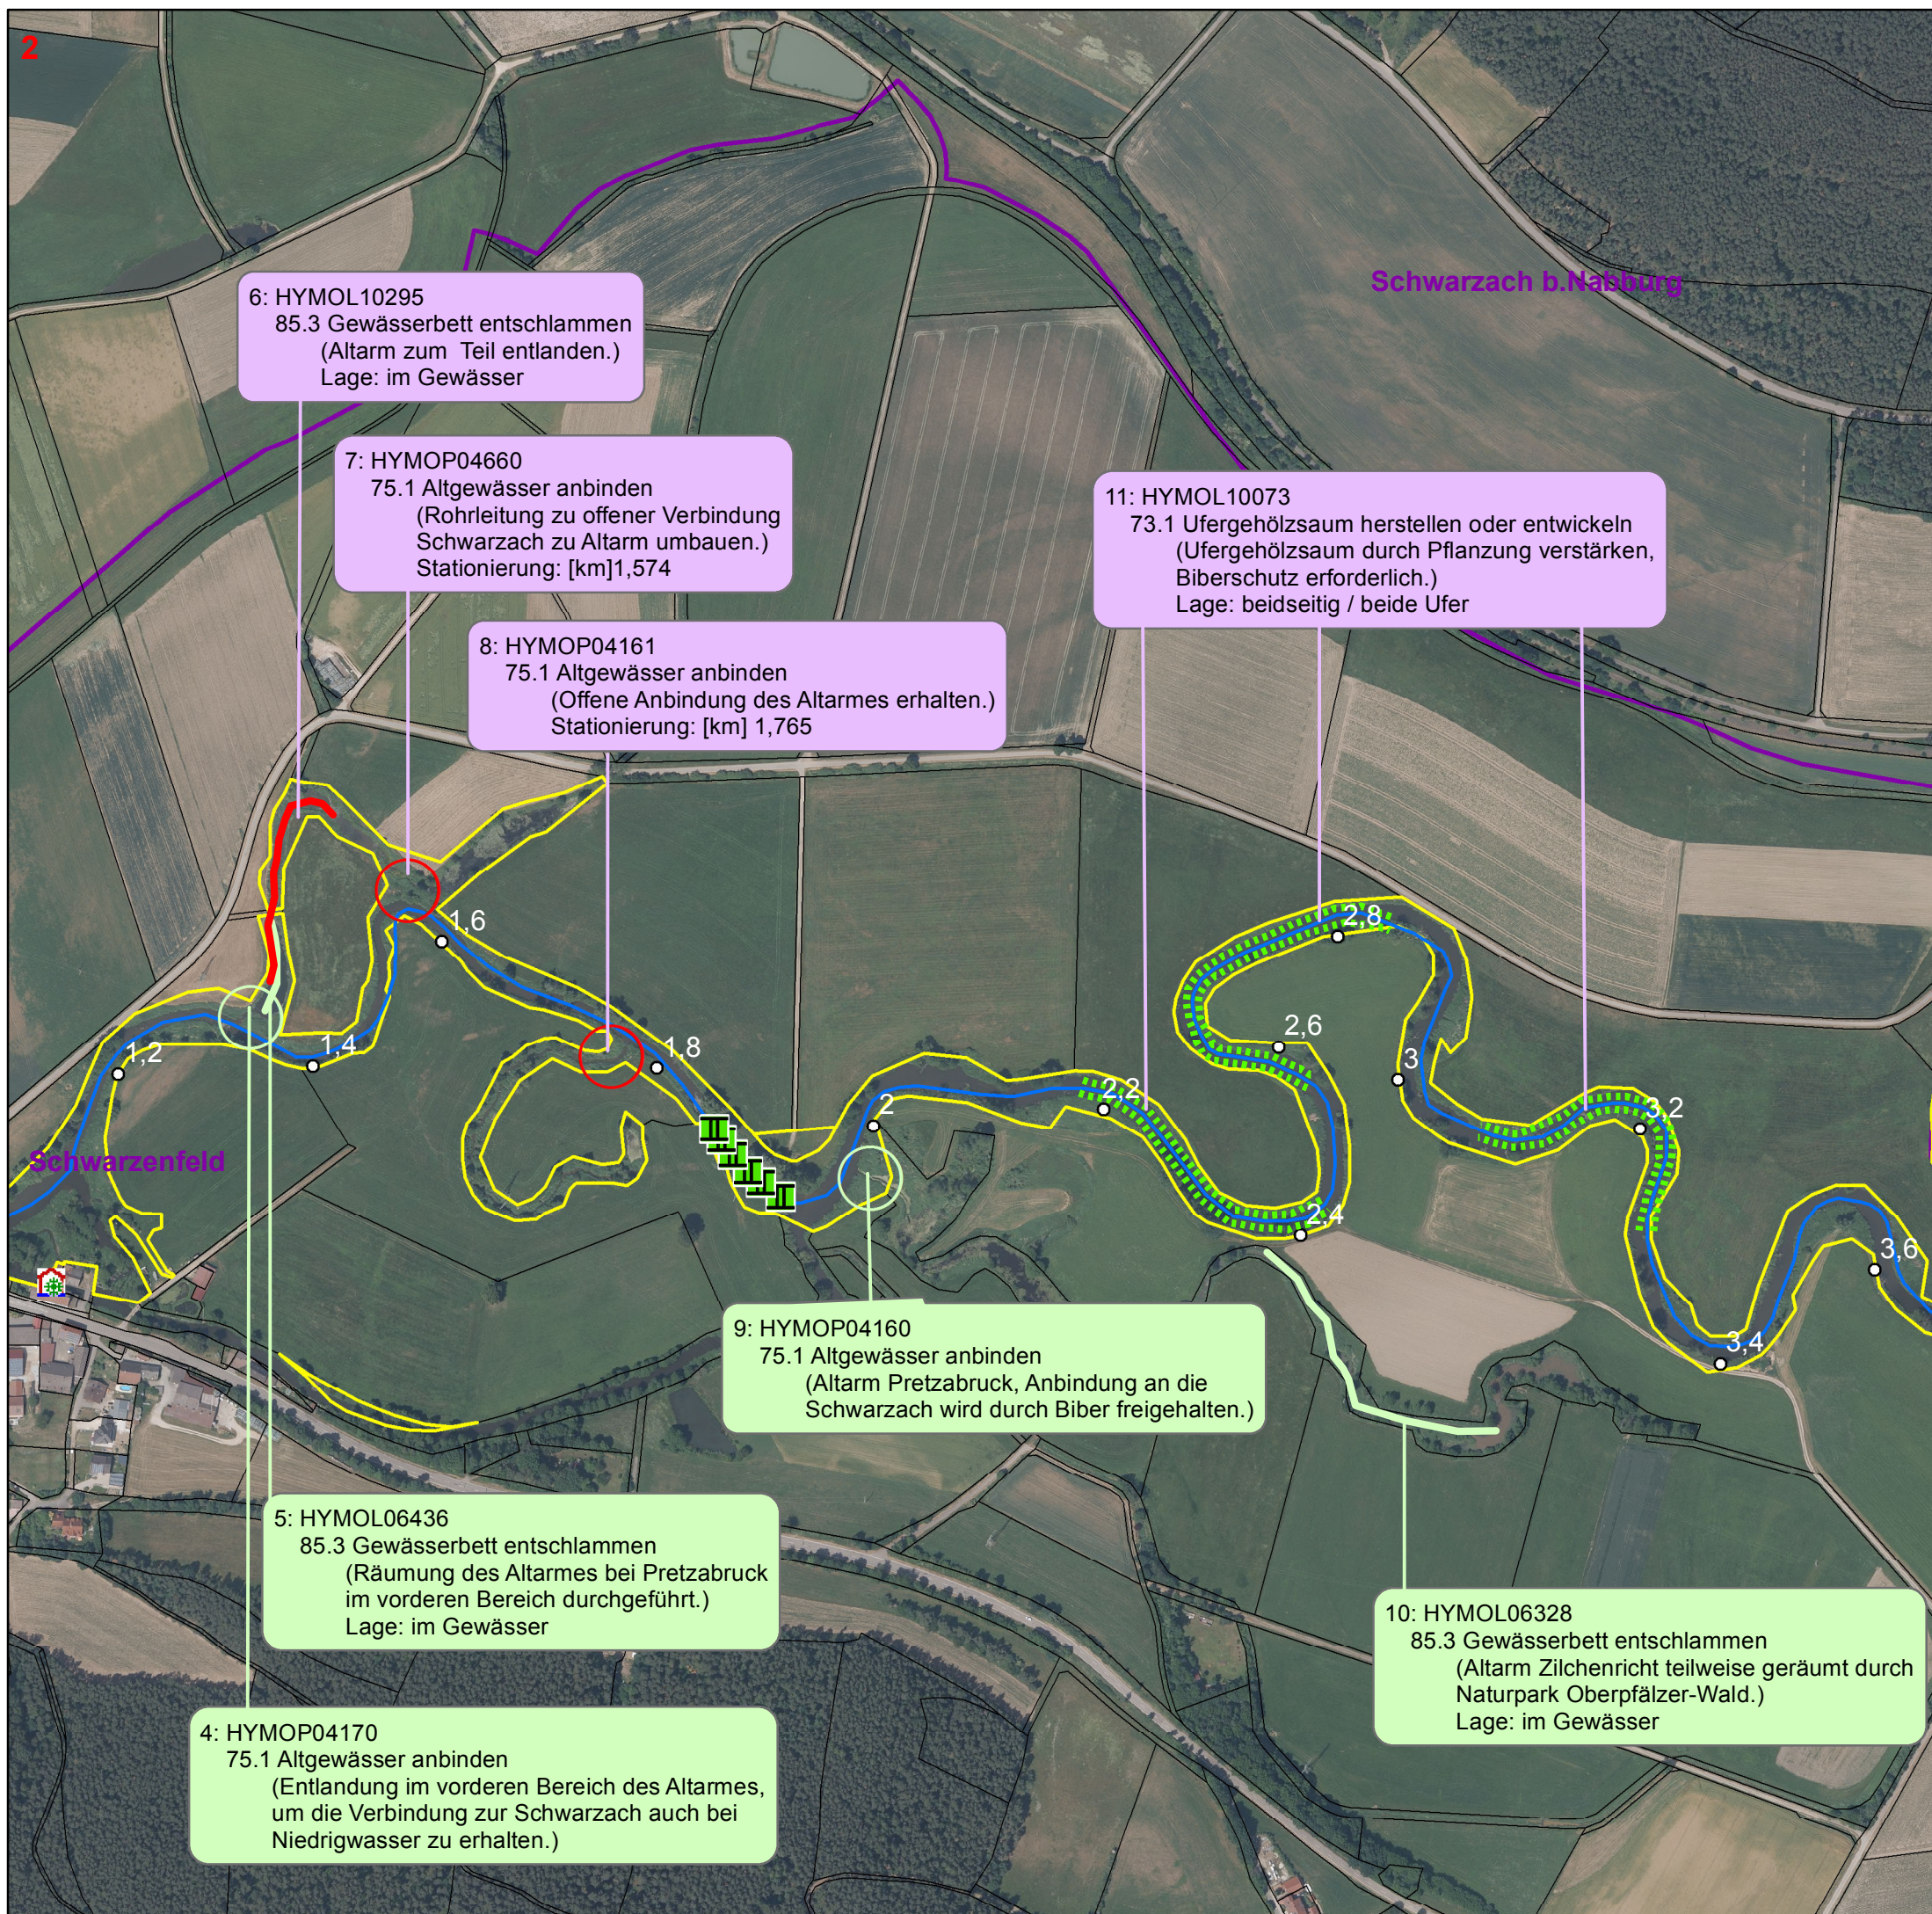

6: HYMOL10295  
85.3 Gewässerbett entschlammen  
(Altarm zum Teil entlanden.)  
Lage: im Gewässer

7: HYMOP04660  
75.1 Altgewässer anbinden  
(Rohrleitung zu offener Verbindung  
Schwarzach zu Altarm umbauen.)  
Stationierung: [km]1,574

8: HYMOP04161  
75.1 Altgewässer anbinden  
(Offene Anbindung des Altarmes erhalten.)  
Stationierung: [km] 1,765

11: HYMOL10073  
73.1 Ufergehölzsaum herstellen oder entwickeln  
(Ufergehölzsaum durch Pflanzung verstärken,  
Biberschutz erforderlich.)  
Lage: beidseitig / beide Ufer

9: HYMOP04160  
75.1 Altgewässer anbinden  
(Altarm Pretzabruck, Anbindung an die  
Schwarzach wird durch Biber freigehalten.)

5: HYMOL06436  
85.3 Gewässerbett entschlammen  
(Räumung des Altarmes bei Pretzabruck  
im vorderen Bereich durchgeführt.)  
Lage: im Gewässer

4: HYMOP04170  
75.1 Altgewässer anbinden  
(Entlandung im vorderen Bereich des Altarmes,  
um die Verbindung zur Schwarzach auch bei  
Niedrigwasser zu erhalten.)

10: HYMOL06328  
85.3 Gewässerbett entschlammen  
(Altarm Zilchenricht teilweise geräumt durch  
Naturpark Oberpfälzer-Wald.)  
Lage: im Gewässer