
 











**WRRL - Hydromorphologische Maßnahmen**

-  Geplante Maßnahmen
-  61: Maßnahmen zur Gewährleistung des erforderlichen Mindestwasserabflusses
-  69.31 Für Fische passierbares Bauwerk anlegen
-  70.1 Flächenerwerb
-  72.2 Naturnahen Gewässerlauf anlegen
-  73.1 Ufergehölzsaum entwickeln

**Bestand:**

-  Wasserkraftwerk
-  Ausleitungswehr für Fische nicht durchgängig
-  Grundstücke WWA
-  Gemeindegrenze
-  FWK 5\_F013

 

Geobasisdaten: Bayerische Vermessungsverwaltung

Vorhaben:

**WRRL: FWK 5\_F013**

**Wondreb  
von Einmündung Seibertsbach bis Staatsgrenze**

Maßstab:  
**1 : 5.000**

**Detailplan 7  
Maßnahmen**

Landkreis:  
**Tirschenreuth**

Plan-Nr.:

Gemeinde:  
**Leonberg, Mitterteich,  
Waldsassen**

Anlage:  
**6**

Vorhabensträger:  
**Freistaat Bayern**


Vorhabenskennzeichen(WAL)

Entwurfsverfasser:  
**WWA Weiden**

**01.03.2016**

Datum  
Dateiablage: F:\\_B\B2\_LandespflegeWRRL\_ Umsetzungskonzept5\_F013\_Wondreb\_von\_Seibertsbach\_bis\_Staatsgrenze\  
entworfen: Baumann  
bearbeitet: Pappenberger  
geprüft:  
Stand: Januar 2016

Unterschrift Entwurfsverfasser:  
  
Wasser ist Leben  
Wasserwirtschaft Bayern

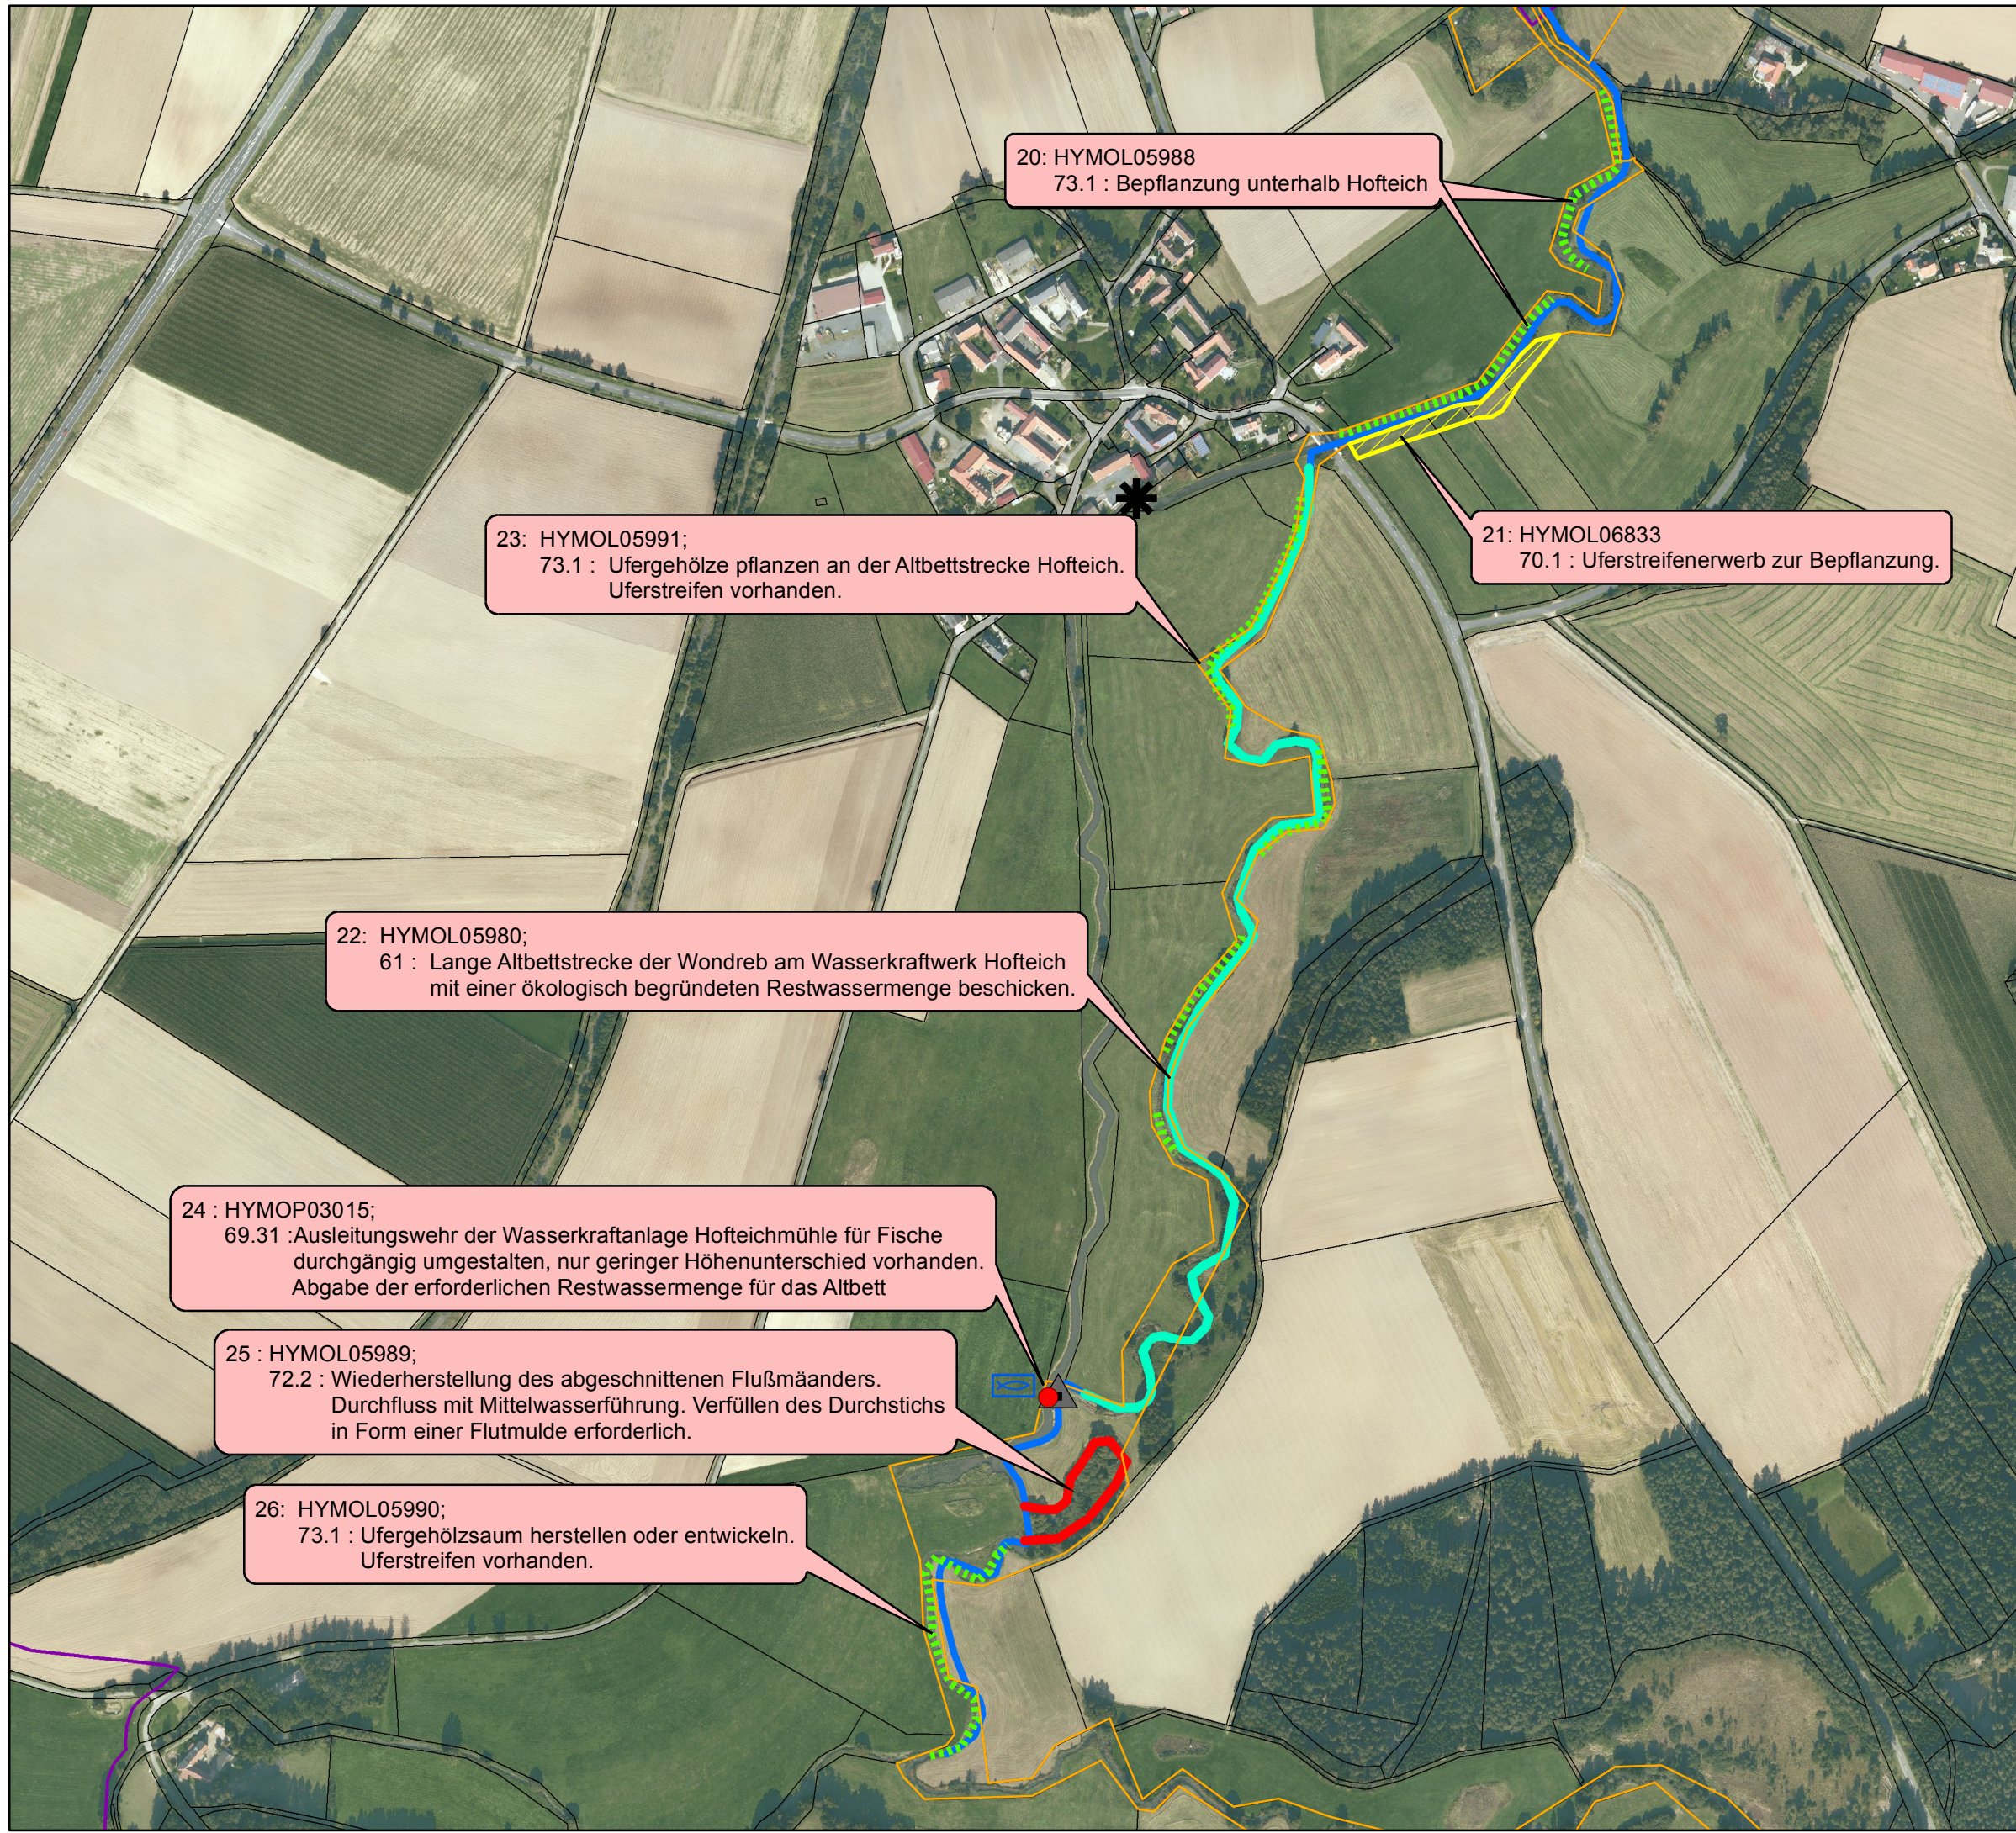

20: HYMOL05988  
73.1 : Bepflanzung unterhalb Hofteich

23: HYMOL05991;  
73.1 : Ufergehölze pflanzen an der Altbettstrecke Hofteich.  
Uferstreifen vorhanden.

21: HYMOL06833  
70.1 : Uferstreifenerwerb zur Bepflanzung.

22: HYMOL05980;  
61 : Lange Altbettstrecke der Wondreb am Wasserkraftwerk Hofteich  
mit einer ökologisch begründeten Restwassermenge beschicken.

24 : HYMOP03015;  
69.31 :Ausleitungswehr der Wasserkraftanlage Hofteichmühle für Fische  
durchgängig umgestalten, nur geringer Höhenunterschied vorhanden.  
Abgabe der erforderlichen Restwassermenge für das Altbett

25 : HYMOL05989;  
72.2 : Wiederherstellung des abgeschnittenen Flußmäanders.  
Durchfluss mit Mittelwasserführung. Verfüllen des Durchstichs  
in Form einer Flutmulde erforderlich.

26: HYMOL05990;  
73.1 : Ufergehölzsaum herstellen oder entwickeln.  
Uferstreifen vorhanden.