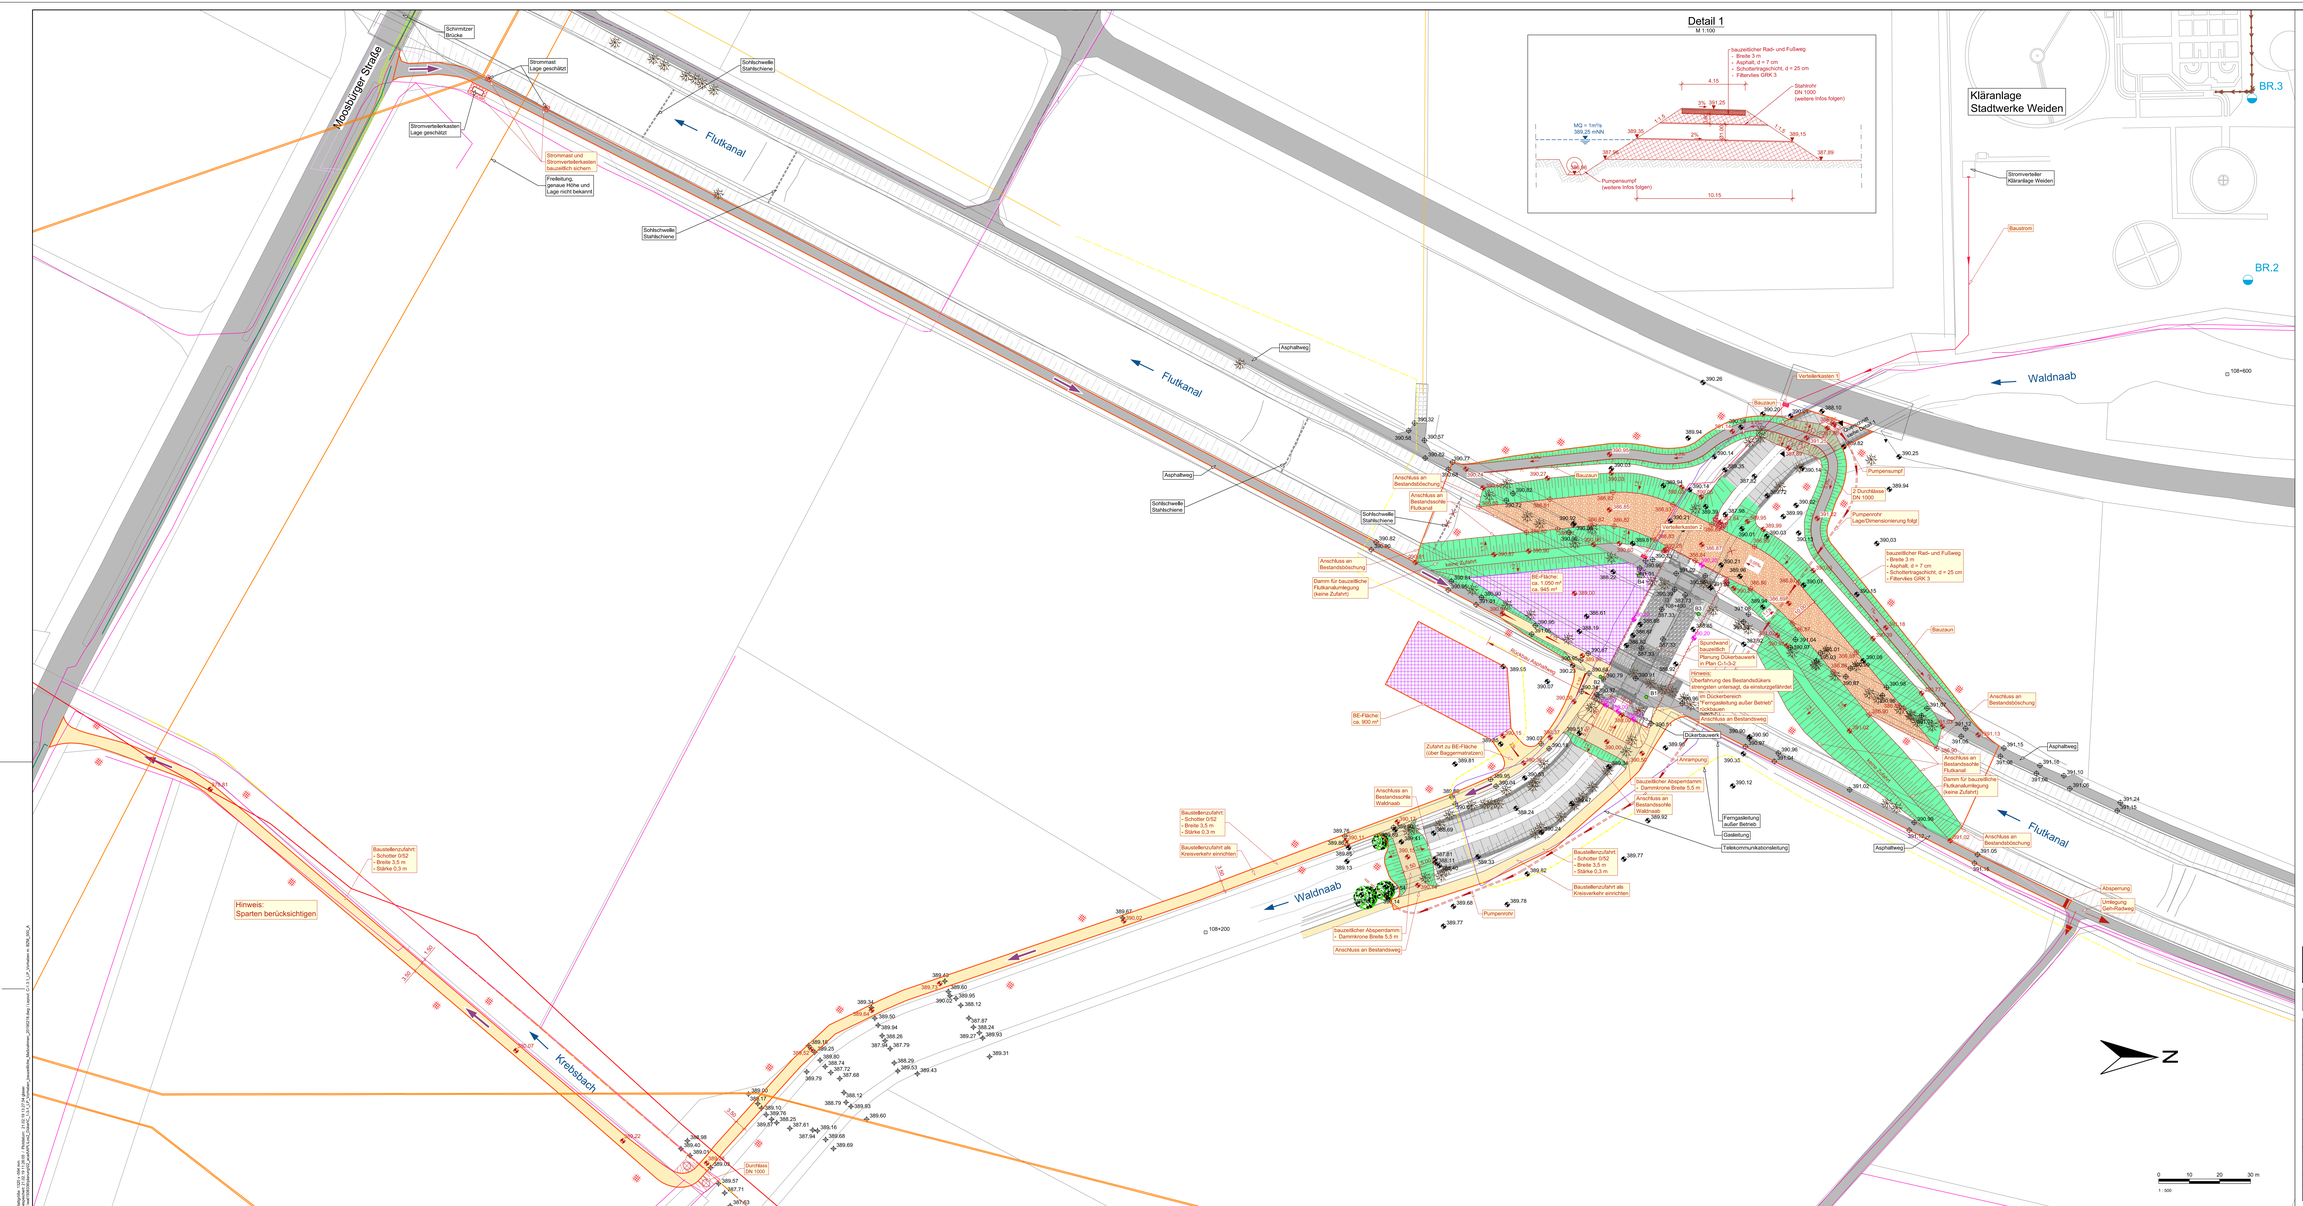

Zeichenerklärung:

Bestand:

- 104+000 Flusskilometrierung Waldnaab [1]
- 4+000 Flusskilometrierung Flutkanal [4]
- K Wasserkraftanlage
- BR.1 - BR.4 Brauchwasserbrunnen [1]
- Bestand
- Uferweg (asphaltiert) [6]
- Waldweg (unbefestigt) [6]
- 391,01 Bestandshöhe Weg und Bauwerke [6]
- 393,01 Bestandshöhe Brücke [6]
- 388,22 Bestandshöhe Gallerie [6]
- B1 – B4 Aufschlussbohrungen [6]
- 389,00 Bestandshöhe [10]
- Böschung [7]
- Querbauwerke [8]
- Fließrichtung

Planung:

- Maßnahme
- Planung
- 387,84 / 0,20 Höhe / Höhe Spundwand
- Böschung
- Böschungssicherung mit Wasserbausteinen LMB 60/300 als Steinschüttung
- Sohlschwelle Rinne LMB 10/60
- Sohlschwelle Flutkanal LMB 40/200
- bauzeitlicher Rad- und Fußweg (asphaltiert)
- bauzeitlicher Kiesweg
- Wasserbausteine
- 1:2 Gefälle
- Tabuzone (Erhalt der vorhandenen Starkstrom Gegenstände)
- Tabuzone (Erhalt der vorhandenen Vegetation)
- Baufeldgrenze
- Baustelleneinrichtung
- Rückbau
- Baustellenzufahrt
- Wurzelstock [9] (Rodung Baufirma)
- Bauzaun
- Baustrom und Stromverteilerkasten

Versorgungsleitungen:

- Telekommunikationsleitungen [11]
- Gasleitung [12]
- verfügte Gasleitung [12]
- Ferngasleitung außer Betrieb [13]
- verfügte Telekommunikationsleitung [14]

Grundlagendaten:

[1] Flurkarte (Quelle: WWA Weiden, Juni 2015)
[2] Orthofoto (Quelle: WWA Weiden, Juni 2015)
[3] Kilometerung Waldnaab (Quelle: WWA Weiden, Juni 2015)
[4] Kilometerung Flutkanal (Quelle: Bauwerksbestandspläne vom 23.06.2015)
[5] Brauchwasserbrunnen auf der Kläranlage (Quelle: WWA Weiden, 03.07.2015)
[6] Vermessung Schlinger, 2018
[7] Böschungen (Quelle: Hydraulisches Modell, WWA Weiden, 2013, Stand: 04.11.2013)
[8] Querbauwerke – Verrohrungsfläche Lage (Stand 12.10.1999, Quelle: WWA Weiden, 10.06.2015)
[9] Baumkataster – Fällungsplanung Lage (Quelle: Schlinger, 2018)
[10] Vermessung Waldnaab: Quelle: WWA Weiden, 2015
[11] Versorgungsleitungen Telekom Deutschland (Quelle: PIR-Format, Datendownload, Webauskunft Telekom, 13.05.2016)
[12] Planung Verlegung Gasleitung Open Grid Europe (Quelle: DWG-Format, erhalten November 2018)
[13] Versorgungsleitungen Netzgesellschaft GmbH (Quelle: PdP-Format, PleDoc, 31.04.2016)
[14] Versorgungsleitungen Telekom Deutschland (Quelle: DWG-Format, Kollmar Behr und Theßau GmbH, 21.01.2019)

Geobasisdaten: © Bayerische Vermessungsverwaltung
(Darstellung der Flurkarte als Eigentumsnachweis nicht geeignet)
© Wasserwirtschaftsamt Weiden, www.wwa-wen.bayern.de
© Bayerisches Landesamt für Umwelt, www.lfu.bayern.de

Koordinatensystem: DHDN 3 Degree Gauss Zone 4
Höhenbezugssystem: DHHN92 (Höhenstatus 160)

Darstellung der Flurkarte als Eigentumsnachweis nicht geeignet Nachdruck oder Vervielfältigung, auch auszugsweise, nur mit Genehmigung des Herausgebers.

Über Vorhandensein und Lage unterirdisch verlaufender Versorgungsleitungen hat sich der Auftragnehmer vor Baubeginn bei den zuständigen Versorgungsunternehmen zu informieren. Tangierende Versorgungsanlagen sind in Absprache mit den Versorgungsunternehmen freizulegen und zu sichern.

Rev.	Art der Änderung	Bearbeiter	Gepr./Ab.	Datum

Entwurfsverfasser:
B.K.R. Beratende Ingenieure
Büchner Bernotat Kopetzki GmbH
Wasserbau Verkehrswasserbau Hochbau
Tel. 09213 548800, Fax 09213 548809-11

Vorhabensträger:
Freistaat Bayern vertreten durch das Wasserwirtschaftsamt Weiden
Am Lindenhof 1, 92637 Weiden i.d.OPf.
Tel. 0961 3846-0, Fax 0961 3846-200

Feb. 2019 gez. M. Löhe
Datum (ppa. Dipl.-Ing. M. Löhe)

Feb. 2019 gez. M. Rosenmüller
Datum (Mathias Rosenmüller, Bauoberinspektor)

Projekt:

Los 2 - Umbau Waldnaabdükер Bauleistungen - Ausführungsplanung -

Planbezeichnung:

Lageplan bauzeitliche Maßnahmen

Vergabe-Nr.:	2019009A05	Projekt-Nr.:	wa01506306
Plan-/Anlage-Nr.:	C-1.3.1	Maßstab:	1 : 500